


NUOVA SISTEMAZIONE
 LOCALI DA DESTINARSI
 A PUNTO DI RISTORO
 UNIVERSITA'

SCALA 1:100

Handwritten signature

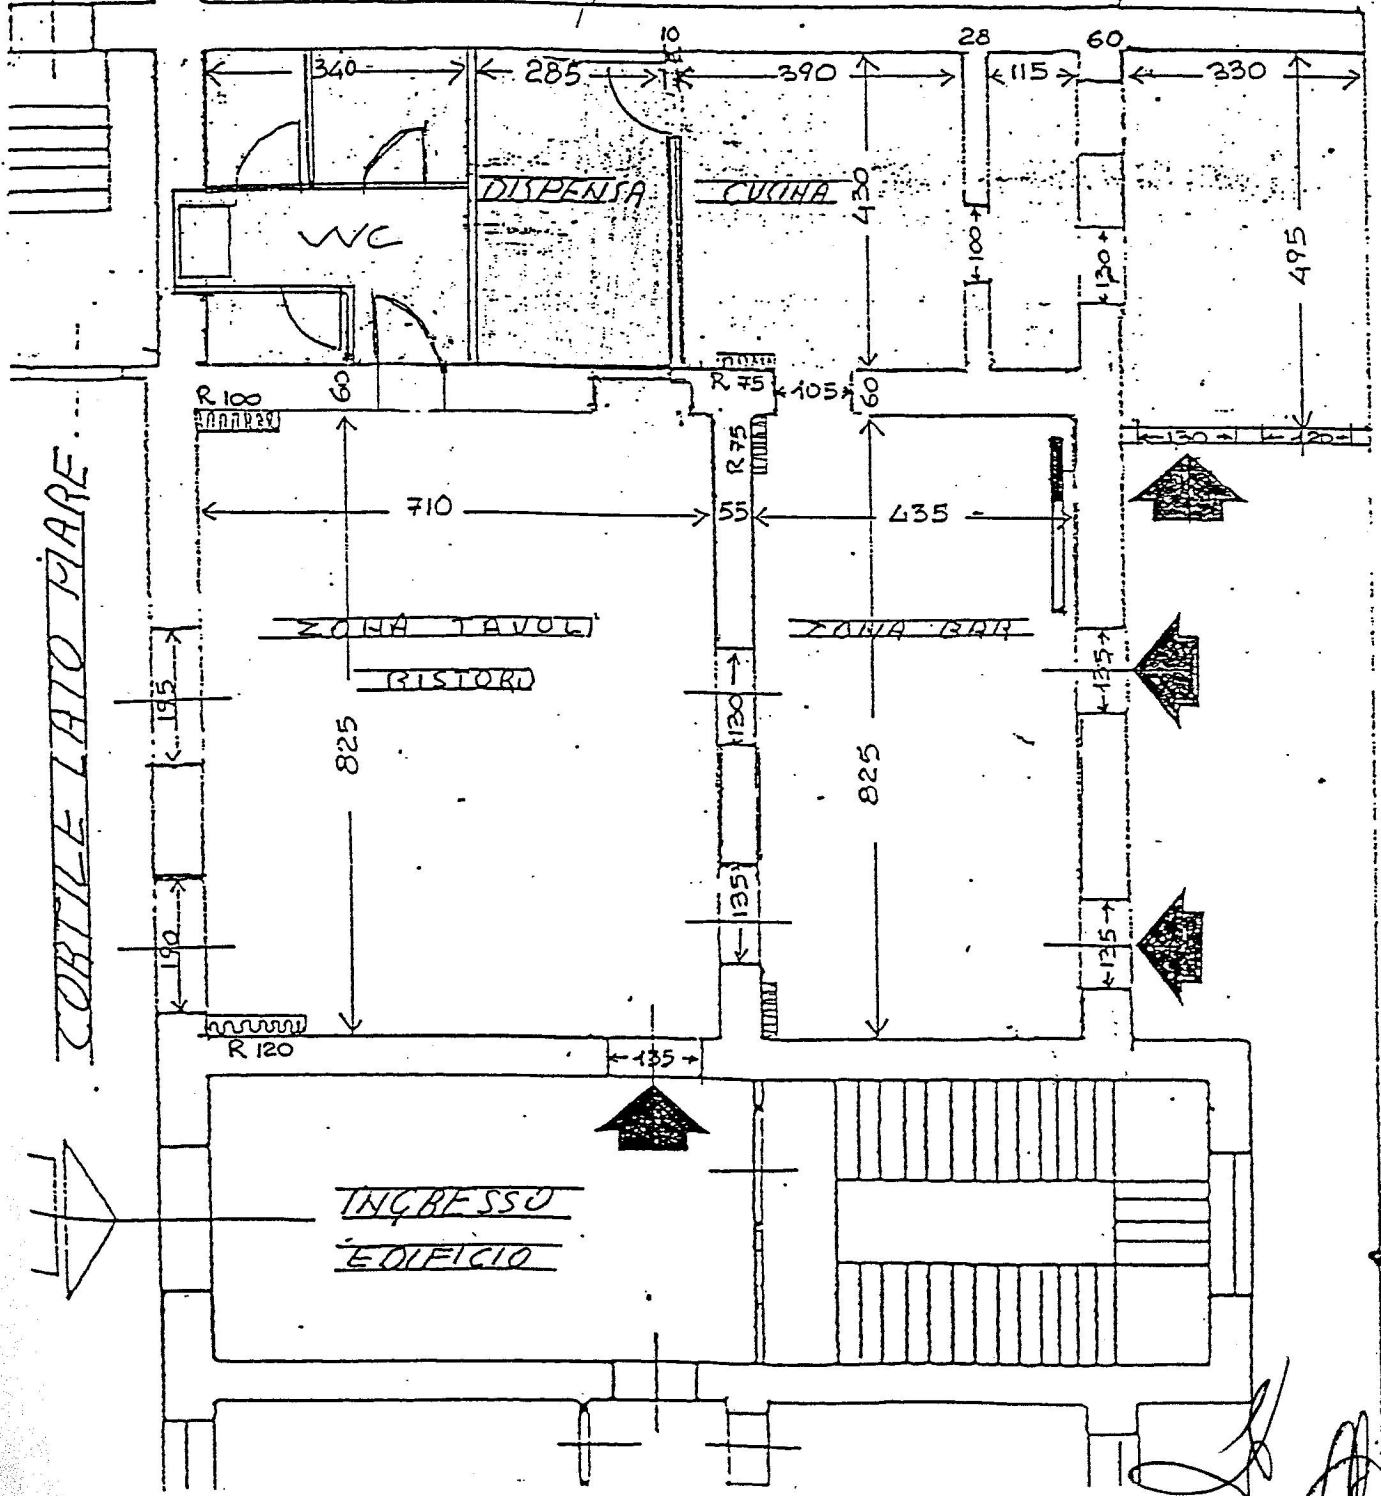

Handwritten signature